


Sanejament d'aigües pluvials


Perfil Longitudinal (P6 a P8)

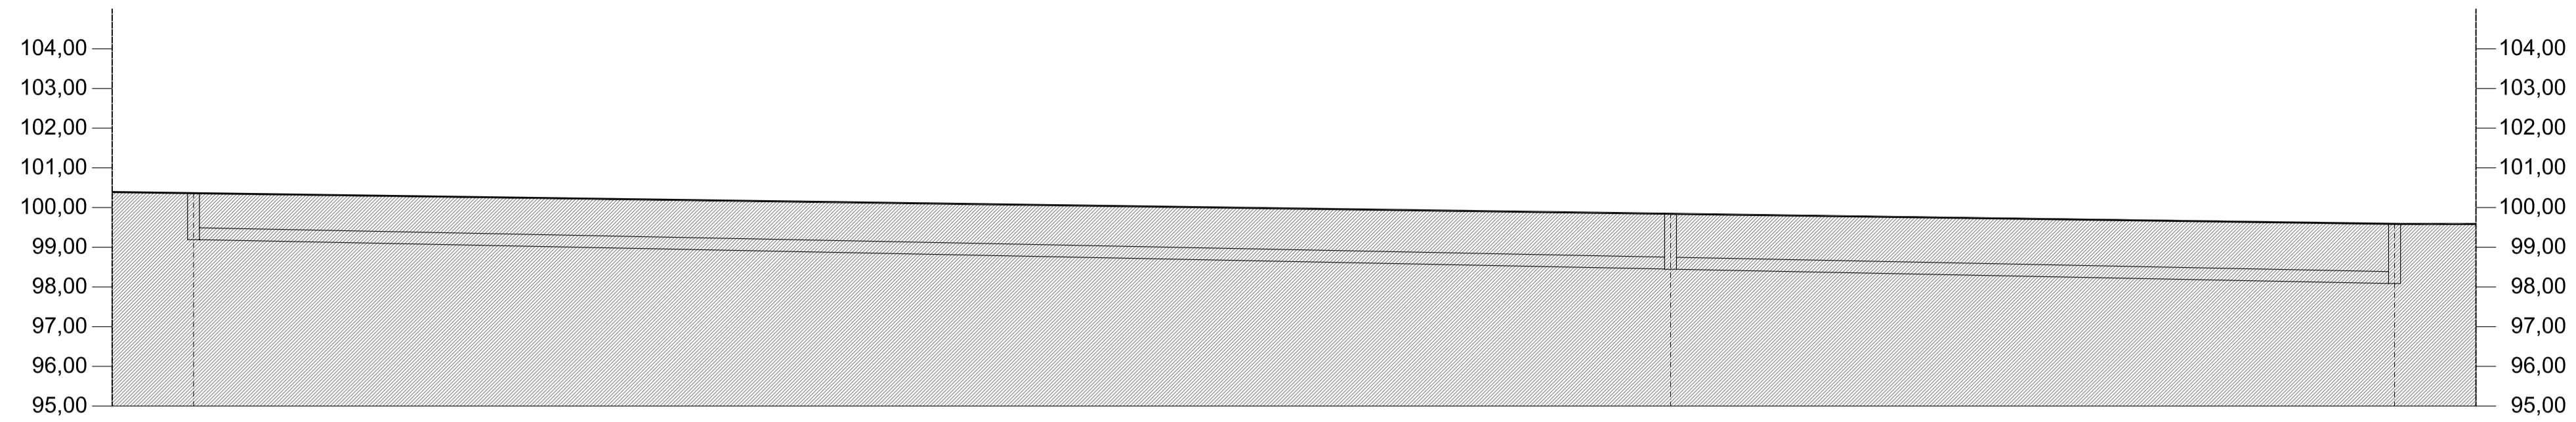

Cota Rasant	100,36	99,84	99,59
Cota Fonts Pou	99,19	98,45	98,09
Alçada Pou	1,17	1,39	1,50
Diàmetre	PE Ø300	PE Ø300	PE Ø300
Distància a origen	00,00	74,43	110,91
Distància parcial	00,00	74,43	36,48
	P6	P7	P8

Sanejament d'aigües pluvials


Perfil Longitudinal (P1 a xarxa existent)

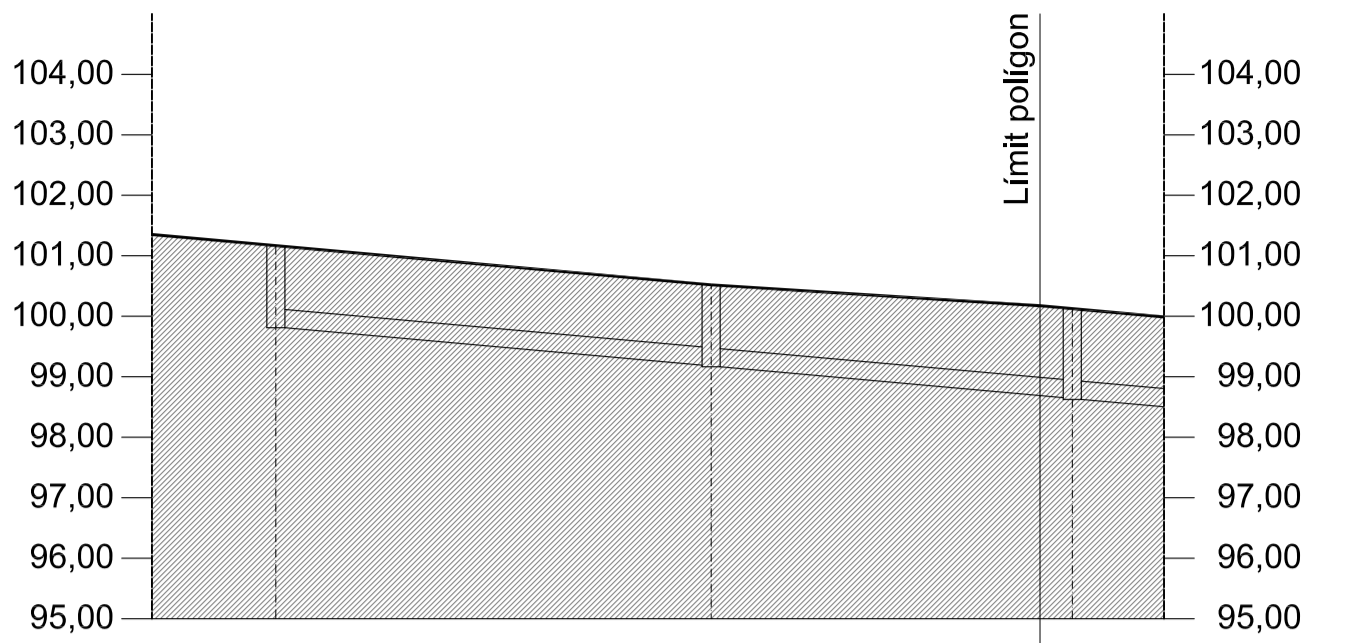

Cota Rasant	101,17	100,52	100,13
Cota Fonts Pou	99,81	99,16	98,63
Alçada Pou	1,36	1,36	1,50
Diàmetre	PE Ø300	PE Ø300	PE Ø300
Distància a origen	00,00	14,39	26,34
Distància parcial	00,00	14,39	11,94
	P1	P2	Pou existent C/ del Pi

Sanejament d'aigües pluvials


Perfil Longitudinal (P3 a xarxa existent)

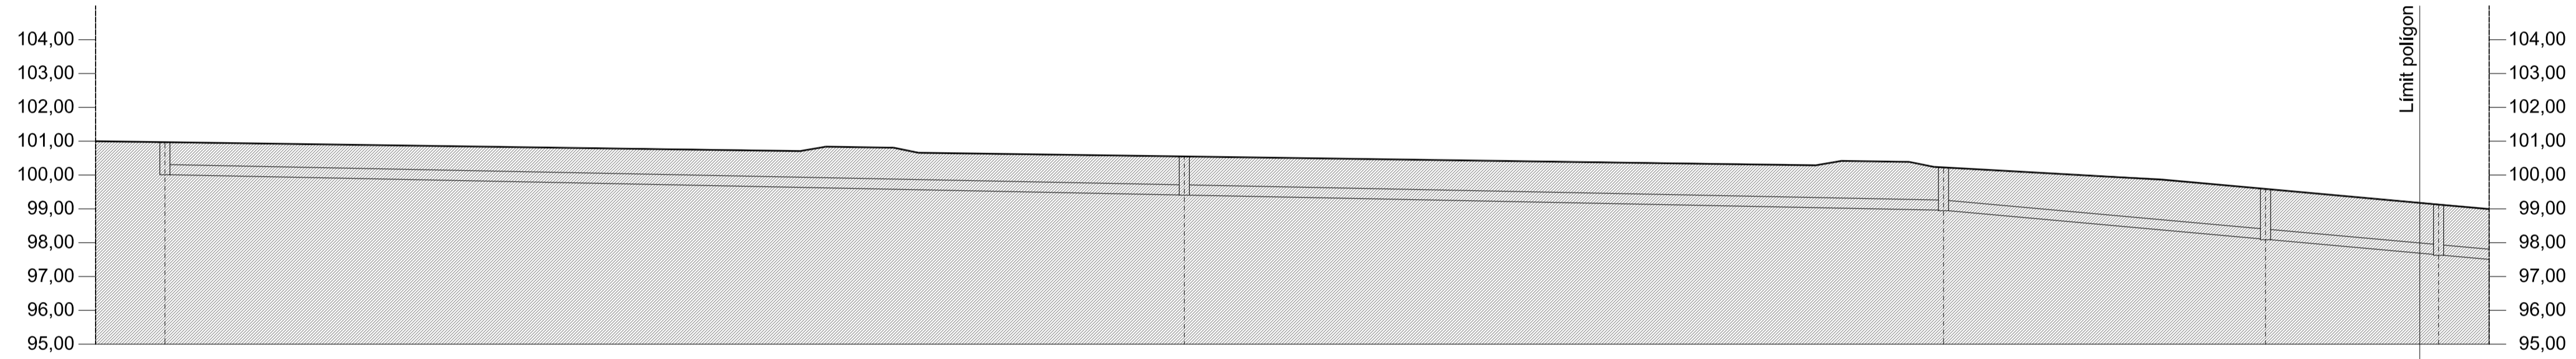


Cota Rasant	100,97	100,55	100,22	99,59	99,13
Cota Fonts Pou	100,01	99,41	98,94	98,09	97,63
Alçada Pou	0,96	1,14	1,28	1,50	1,50
Diàmetre	PE Ø300	PE Ø300	PE Ø300	PE Ø300	PE Ø300
Distància a origen	00,00	60,27	105,17	124,21	124,21
Distància parcial	00,00	60,27	44,89	19,04	19,04
	P3	P4	P5	P8	Pou existent C/ Surolí

Sanejament d'aigües residuals

Perfil Longitudinal (P1 a xarxa existent)

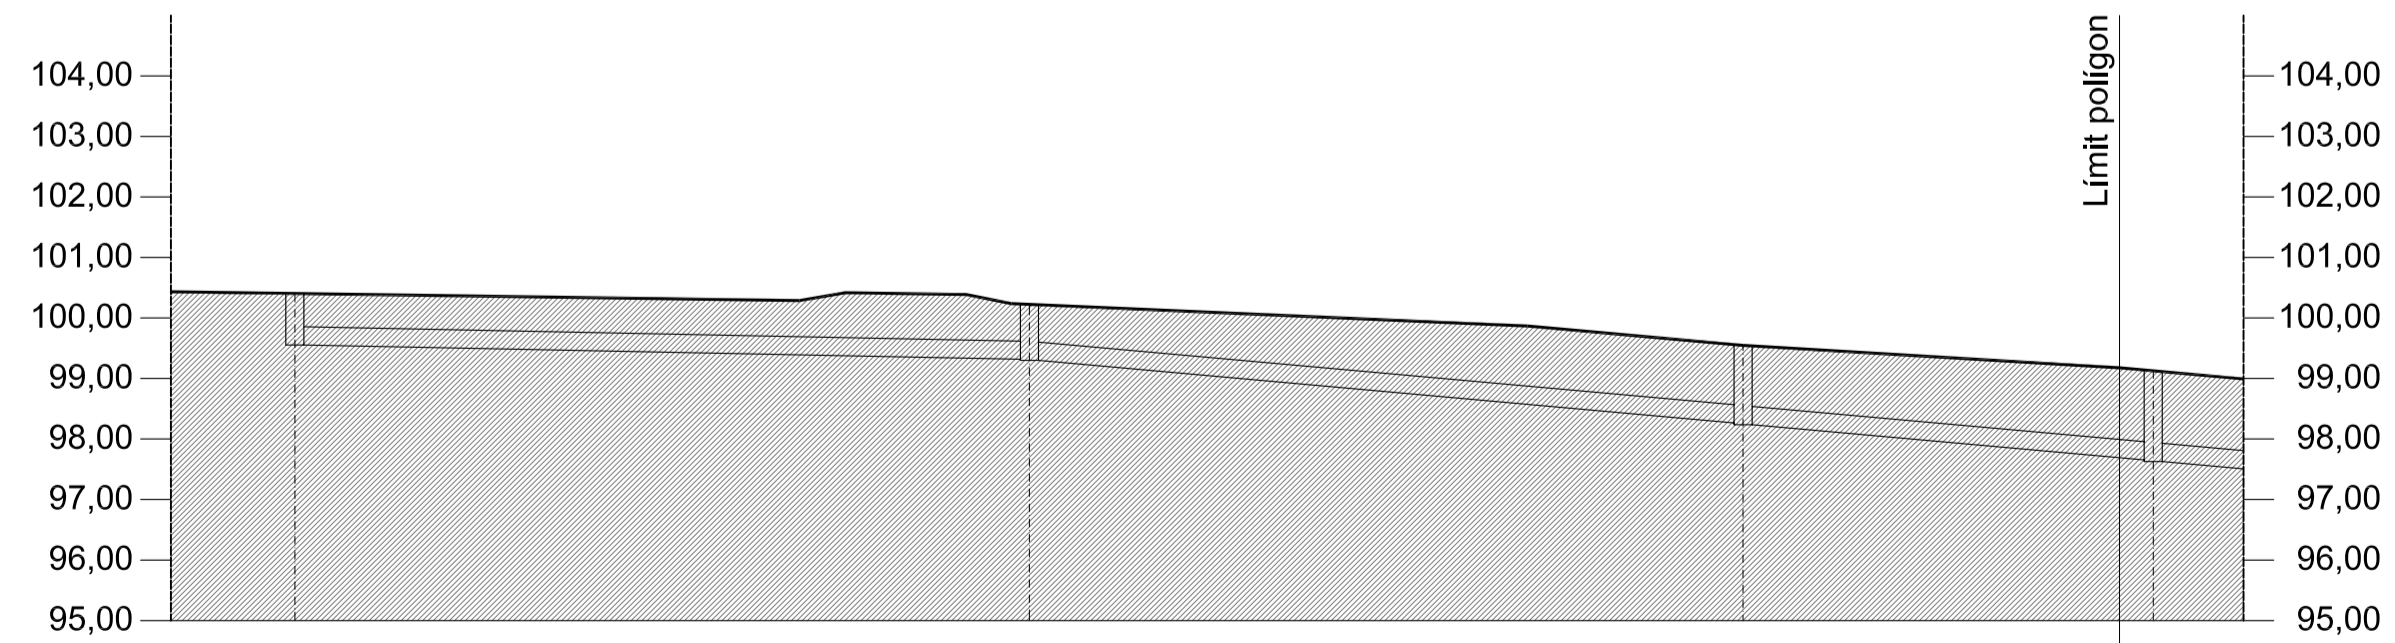

Cota Rasant	100,40	100,23	99,55	99,13
Cota Fonts Pou	99,55	99,30	98,24	97,63
Alçada Pou	0,85	0,93	1,31	1,50
Diàmetre	PE Ø300	PE Ø300	PE Ø300	PE Ø300
Distància a origen	00,00	24,29	47,89	61,45
Distància parcial	00,00	24,29	23,60	13,56
	P1	P2	P3	Pou existent C/ Surolí

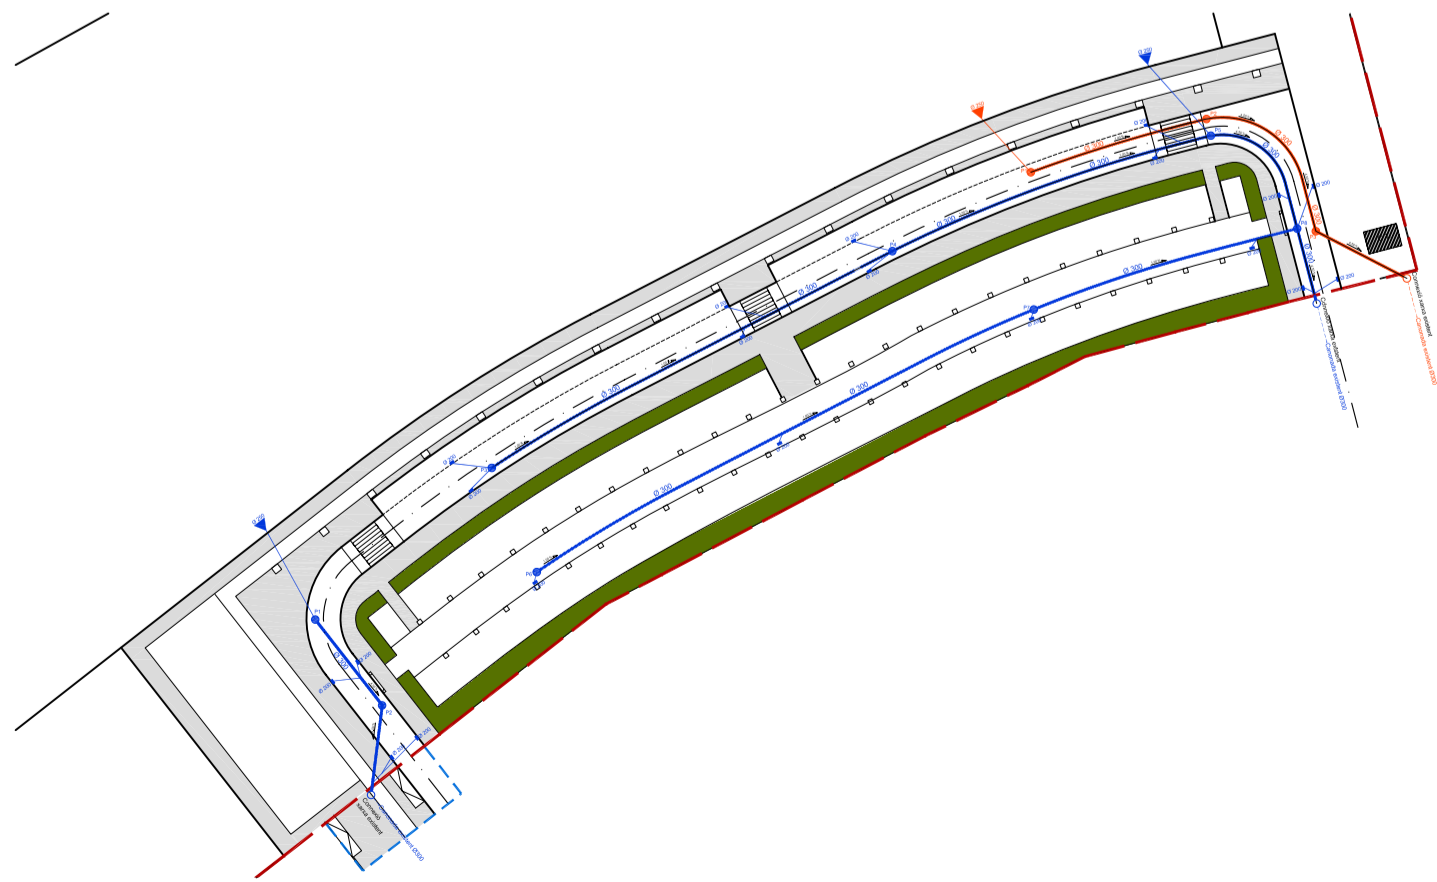

FONT-VIÑOLAS
ARQUITECTES S.L.P.

Jaume Marquès i Casanovas 1. b.
17003 GIRONA
Tel.: 972 211364 Fax: 972 223349
fontvi@fontvi.cat

PROJECTE URBANITZACIÓ
POLÍGON "CARRILET II"
SITUAT AL MUNICIPI DE
QUART

XARXA SANEJAMENT
PERFILS

PLÀNOL n.ºm ESCALA
13 1/250
DATA
juliol 2010

PROMOU
Ajuntament de Quart