




DETALL DE FONAMENTACIÓ, ARQUETA I BÀCUL

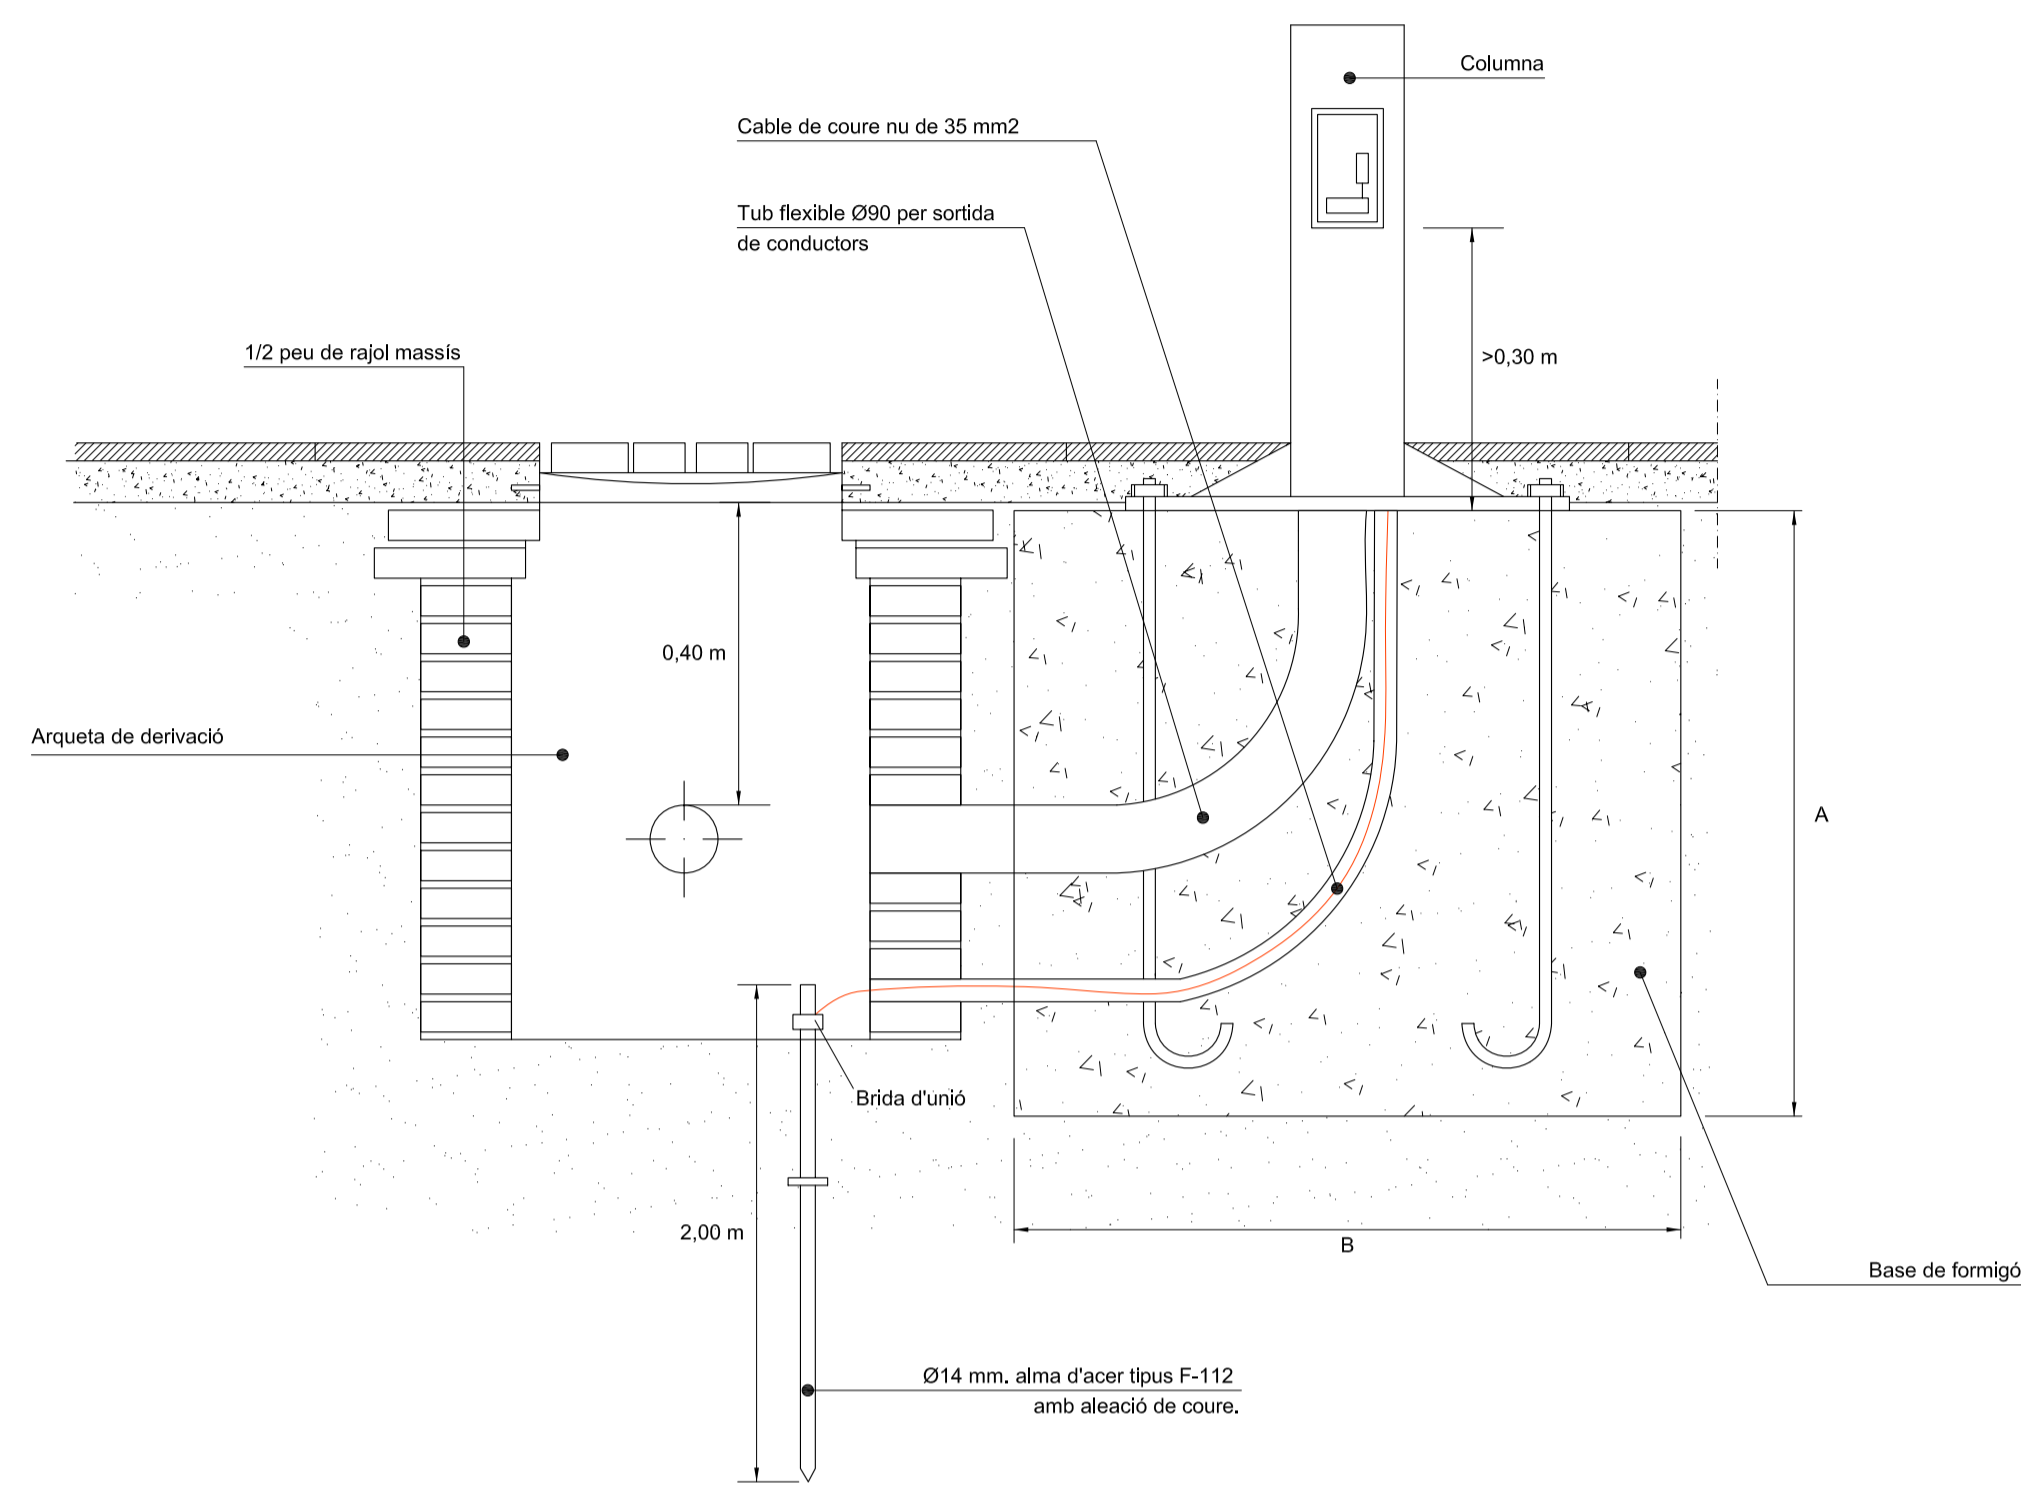

FONAMENT COLUMNA

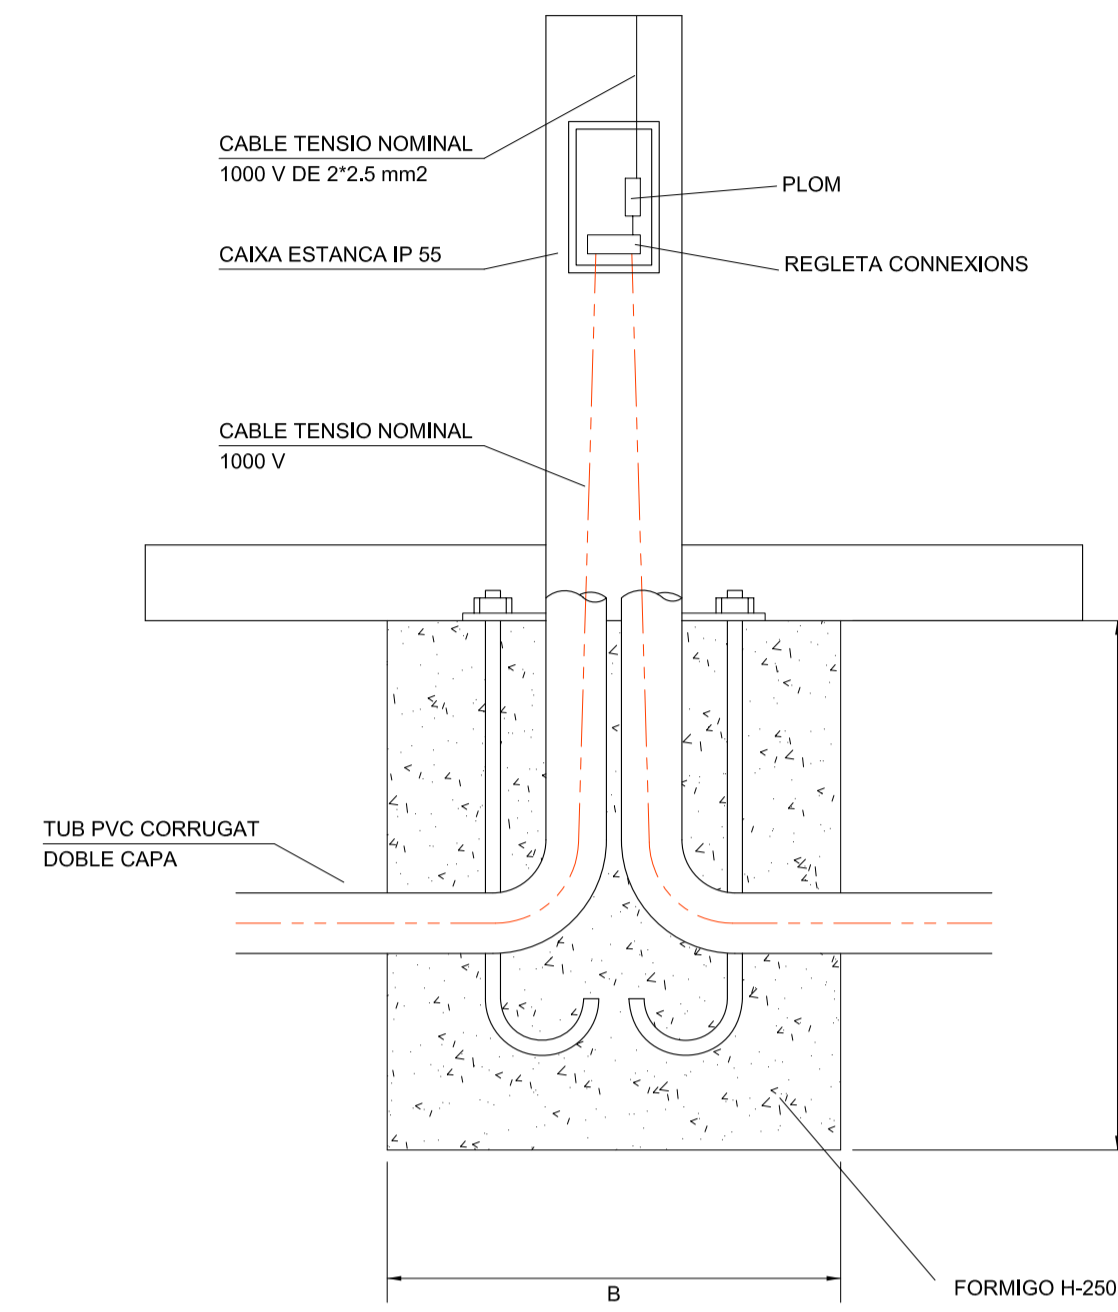

CONNEXIONS DEL TERRA

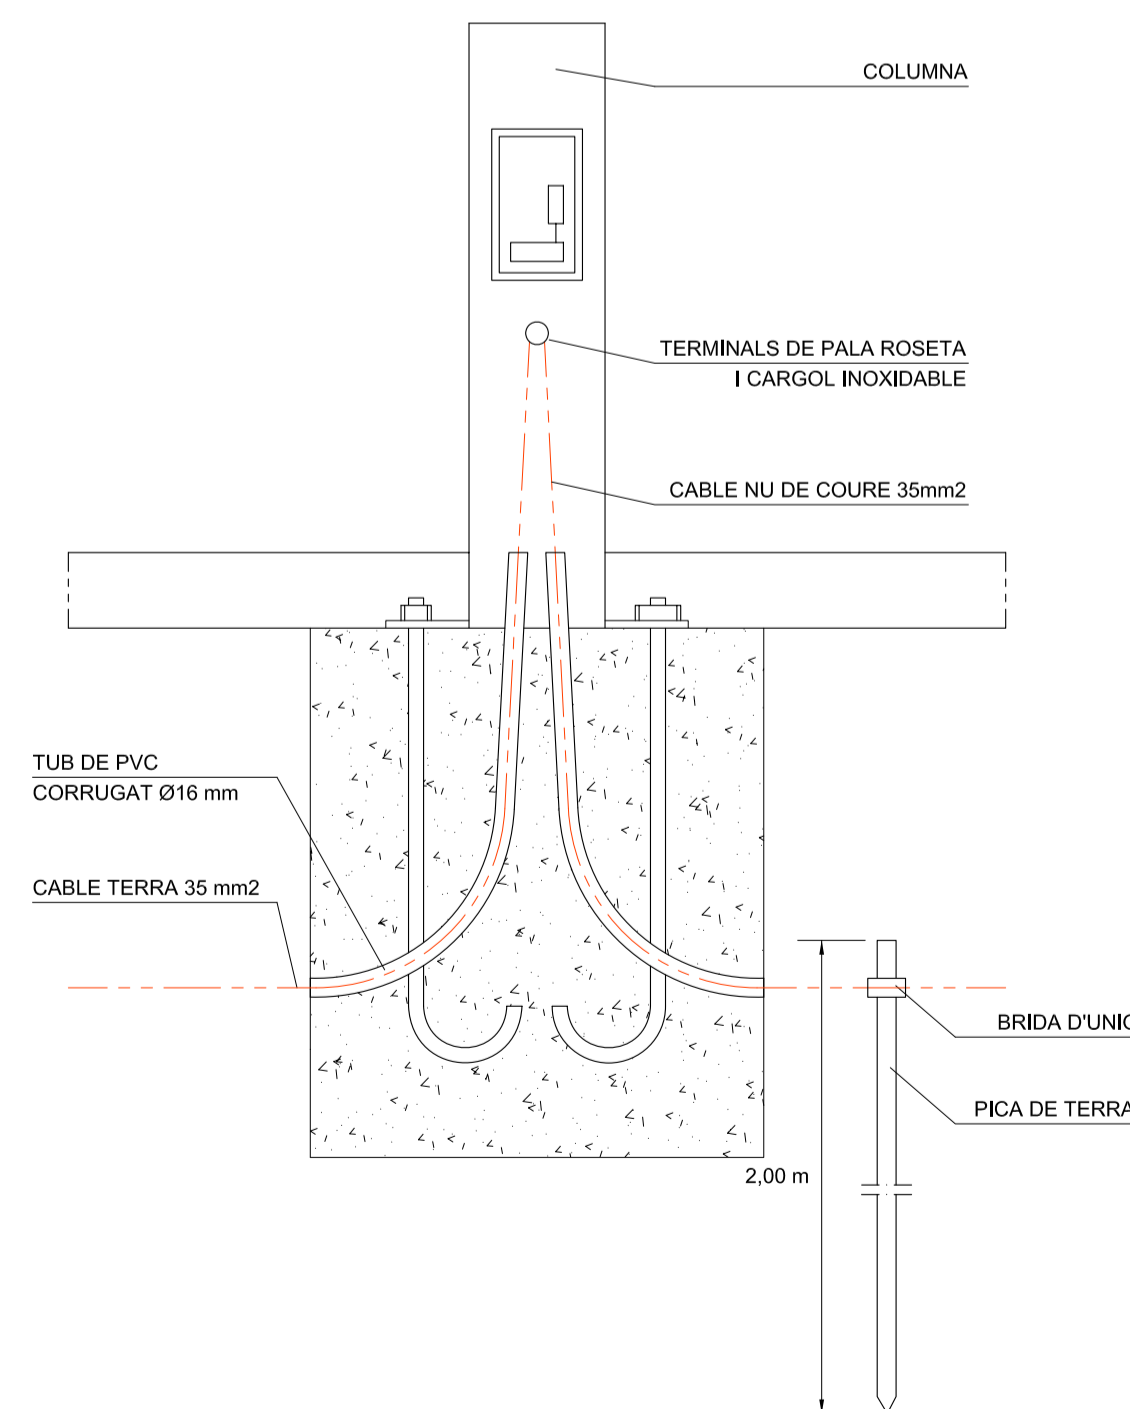

QUADRE DIMENSIONS FONAMENTACIÓ

ALCADA COLUMNA	B	A	PERNS	LONGITUT	SUPORT D. BASE (mm)
3-5	60x60	70	M20	60	130
5-7	80x80	80	M20	65	180
7-9	80x80	100	M26	70	200
9-12	80x80	120	M26	80	215
12-15	100x100	150	M26	100	215

FONT-VIÑOLAS
ARQUITECTES S.L.P.

Jaume Marqués i Casanovas 1, b.
17003 GIRONA
Tel.: 972 211364 Fax: 972 223349
fontvi@fontvi.cat

PROJECTE URBANITZACIÓ
POLÍGON "CARRILET II"
SITUAT AL MUNICIPI DE
QUART

ENLLUMENAT PÚBLIC
DETALLS 1

PLÀNOL n.ºm ESCALA
20 1/10
DATA
juliol 2010

PROMOU
Ajuntament de Quart