



DETALL CABLES MT

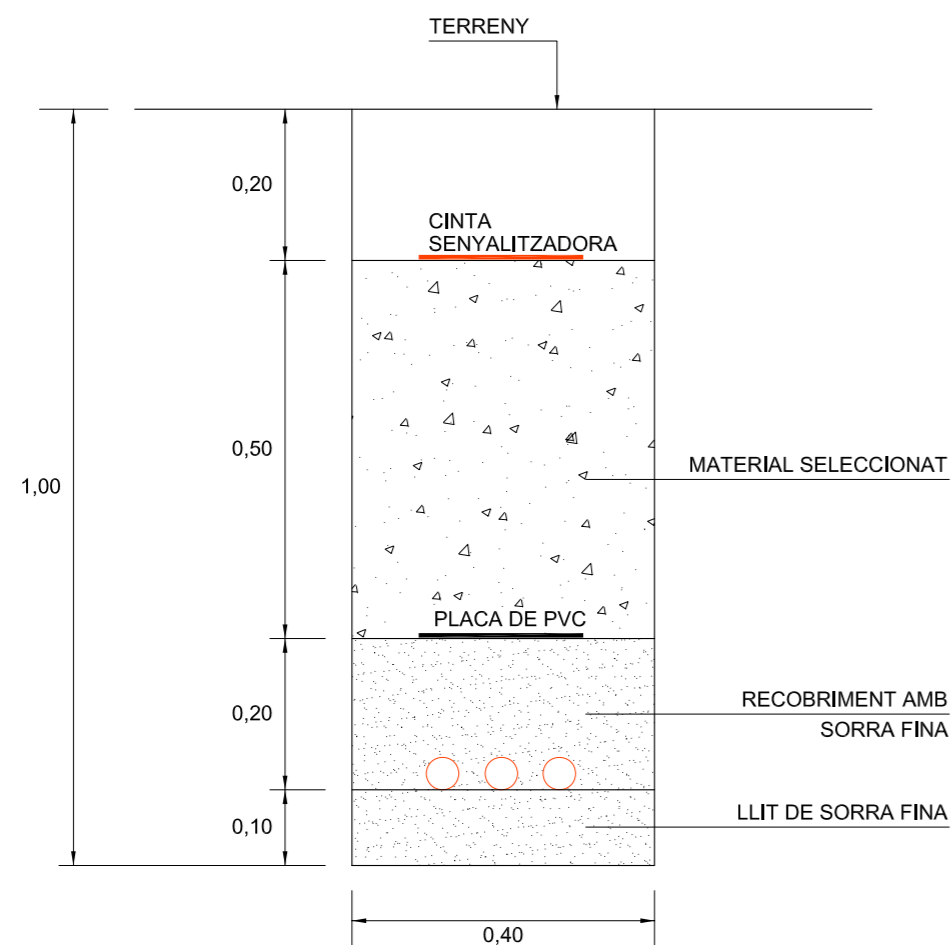

DETALL CABLES BT

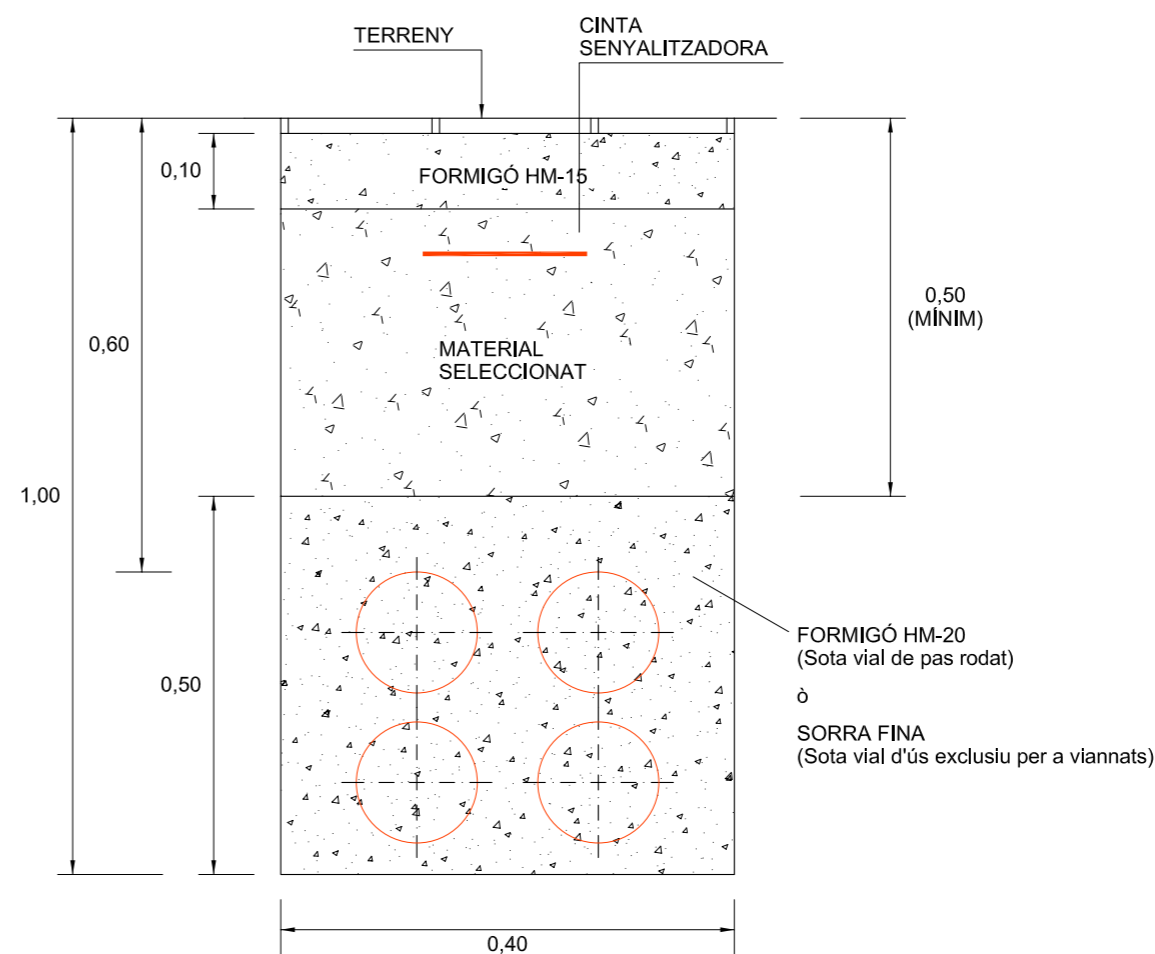

ENCREUAMENTS AMB (metres)

CONDUCCIONS	BT	MT	Aigua	Gas	Telecos
Elèctriques ⁽¹⁾	0,10	0,25	0,20	0,30	0,20
Aigua	0,20	0,20	---	0,30	0,20
Gas	0,30	0,30	0,30	---	0,30
Telecos	0,20	0,20	0,20	0,30	---

(1) Tots els punts de creuament estaran a més de 1 metre de qualsevol unió.

PARAL·LELISMES AMB (metres)

CONDUCCIONS	BT	MT	Aigua	Gas	Telecos
Elèctriques	0,10 ⁽¹⁾	0,25	0,20 ⁽²⁾⁽³⁾	0,30 ⁽³⁾⁽⁴⁾	0,20
Aigua	0,20 ⁽²⁾⁽³⁾	0,20 ⁽²⁾⁽³⁾	---	0,30	0,20
Gas	0,30 ⁽³⁾⁽⁴⁾	0,30 ⁽³⁾⁽⁴⁾	0,30	---	0,30
Telecos	0,20	0,20	0,20	0,30	---

- (1) Si un mateix propietari instal·la a la vegada variis cables de BT aquests poden estar a menor distància, fins hi tot en contacte.
- (2) Sempre que sigui possible els cables elèctrics aniran per sobre les canalitzacions d'aigua
- (3) La distància dels cables elèctrics a les artèries principals d'aigua i de gas ha de ser superior a 1 mtr.
- (4) Per a instal·lacions de gas superiors a 4bars mantenir 0,4 mtr. de distància.

XARXA ELÈCTRICA
DETALLS

PLÀNOL núm 18 ESCALA 1/10
DATA juliol 2010

PROMOU
Ajuntament de Quart