




DETALL ESCAMESA TIPUS AMB CLAU DE TALL EXTERIOR ESC: S/E

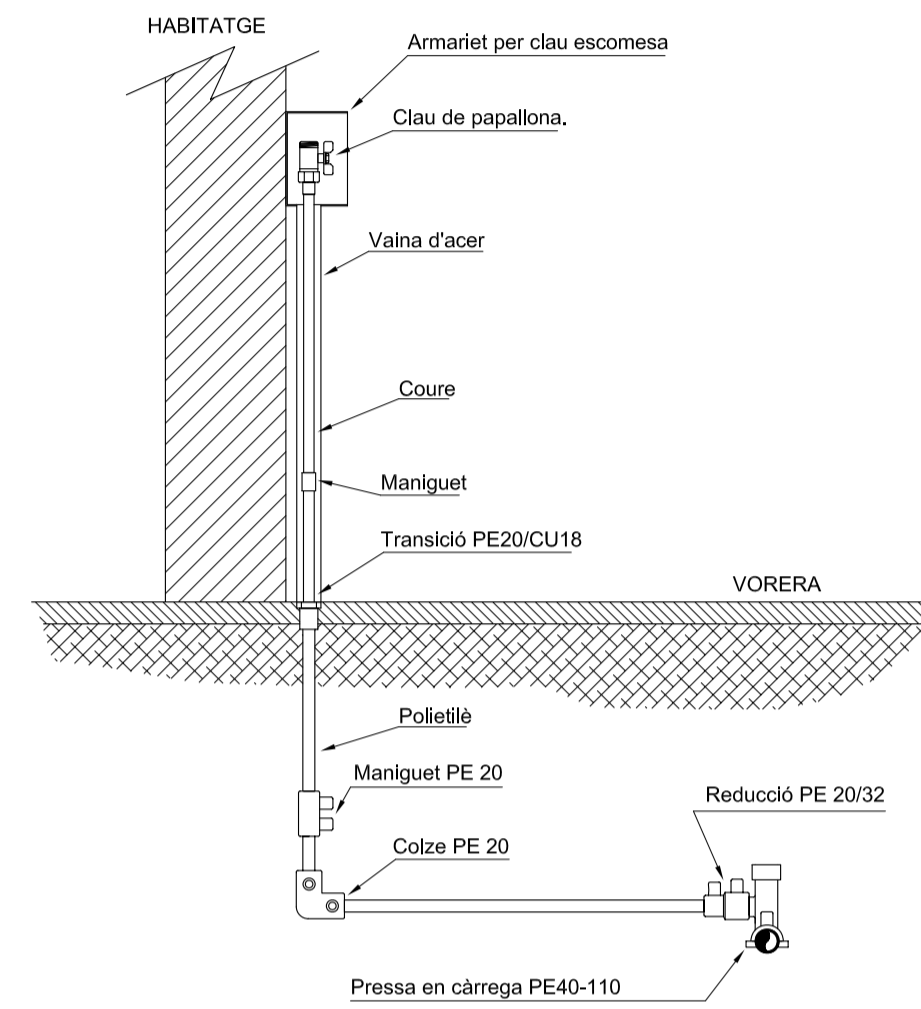


ESCOMESA TIPUS ESC: S/E

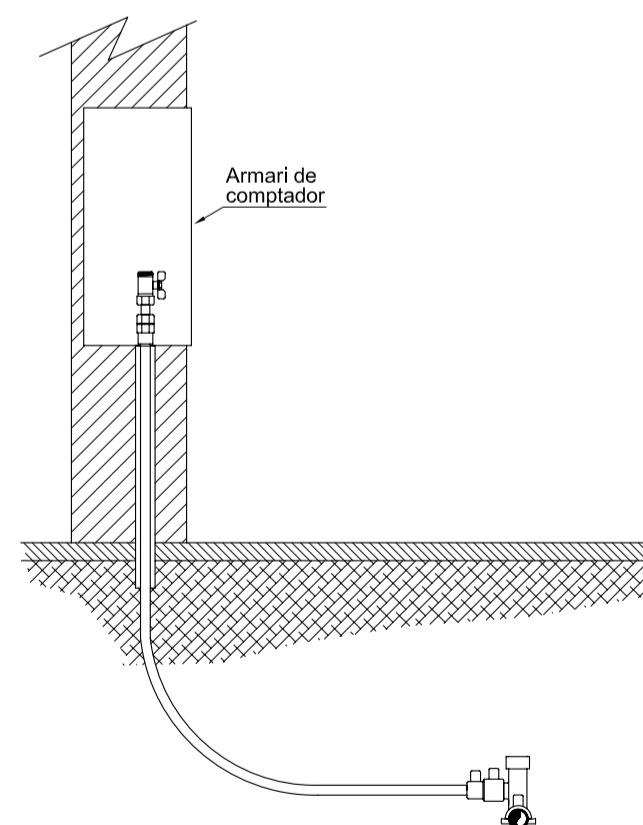

DETALL DE RASES ESC: 1/10

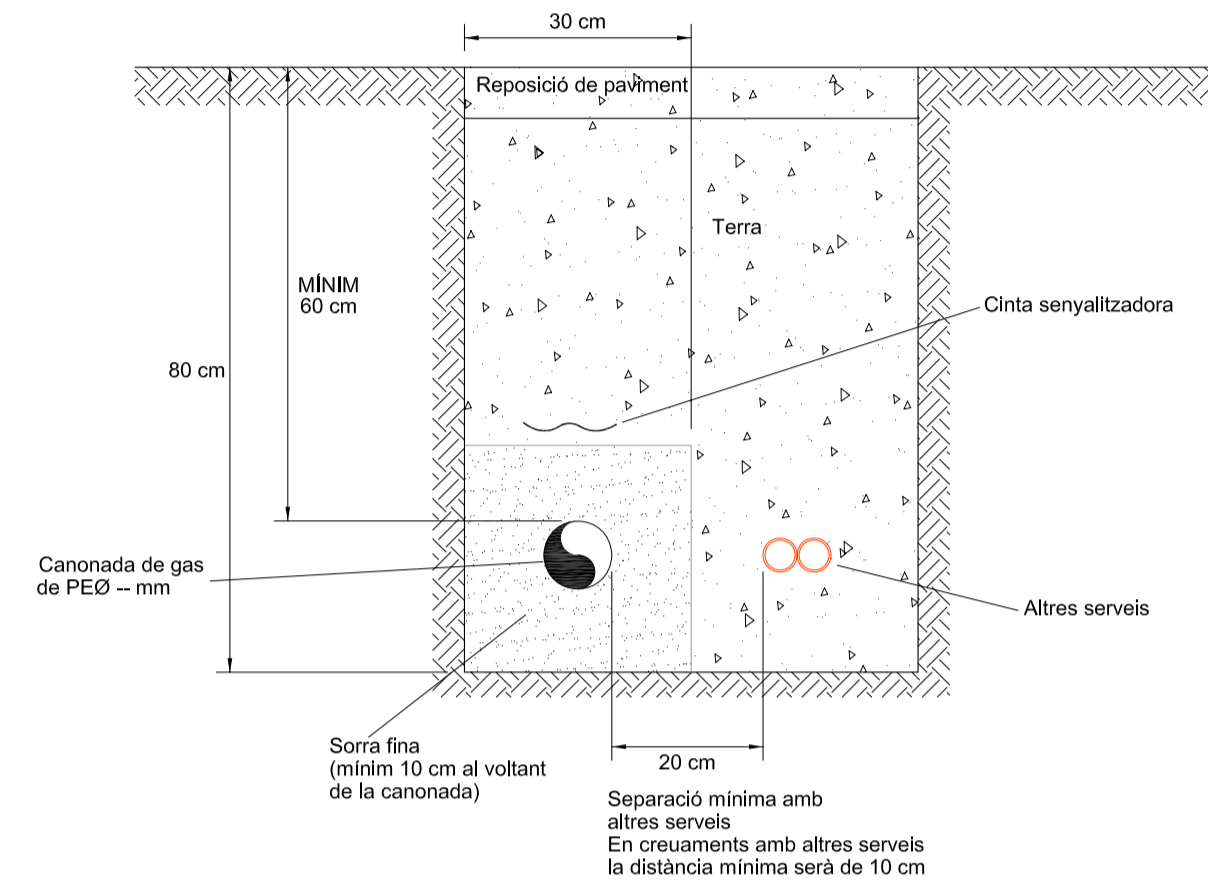

CLAU DE SECCIONAMENT ESC: S/E

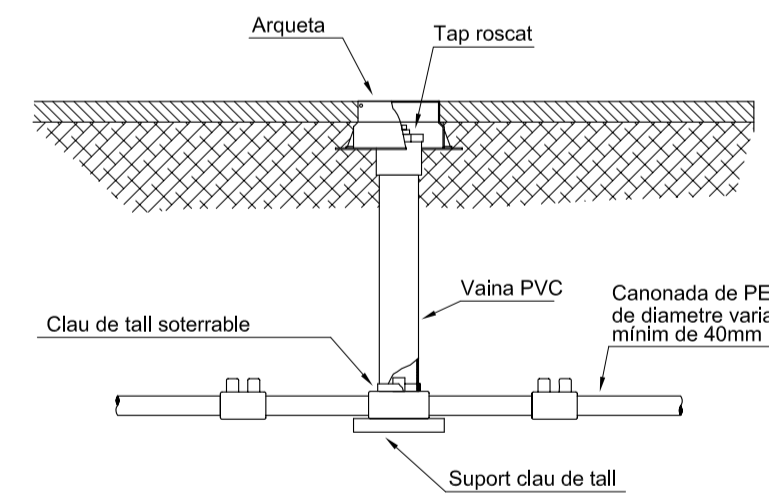

ENCREUAMENTS AMB (metres)

CONDUCCIONS	BT	MT	Aigua	Gas	Telecos
Elèctriques <sup>(1)</sup>	0,10	0,25	0,20	0,30	0,20
Aigua	0,20	0,20	--	0,30	0,20
Gas	0,30	0,30	0,30	--	0,30
Telecos	0,20	0,20	0,20	0,30	--

(1) Tots els punts de creuament estaran a més de 1 metre de qualsevol unió.

PARAL·LELISMES AMB (metres)

CONDUCCIONS	BT	MT	Aigua	Gas	Telecos
Elèctriques	0,10 <sup>(1)</sup>	0,25	0,20 <sup>(2)(3)</sup>	0,30 <sup>(3)(4)</sup>	0,20
Aigua	0,20 <sup>(2)(3)</sup>	0,20 <sup>(2)(3)</sup>	--	0,30	0,20
Gas	0,30 <sup>(3)(4)</sup>	0,30 <sup>(3)(4)</sup>	0,30	--	0,30
Telecos	0,20	0,20	0,20	0,30	--

- (1) Si un mateix propietari instal·la a la vegada varis cables de BT aquests poden estar a menor distància, fins hi tot en contacte.
- (2) Sempre que sigui possible els cables elèctrics aniran per sobre les canalitzacions d'aigua
- (3) La distància dels cables elèctrics a les artèries principals d'aigua i de gas ha de ser superior a 1 mtr.
- (4) Per a instal·lacions de gas superiors a 4bars mantenir 0,4 mtr. de distància.

FONT-VIÑOLAS  
ARQUITECTES S.L.P.

Jaume Marqués I Casanovas 1. b.  
17003 GIRONA  
Tel.: 972 211364 Fax: 972 223349  
fontvi@fontvi.cat

PROJECTE URBANITZACIÓ  
POLÍGON "CARRILET II"  
SITUAT AL MUNICIPI DE  
QUART

XARXA GAS  
DETALLS

PLÀNOL n.ºm  
25 ESCALA  
1/10  
DATA  
juliol 2010

PROMOU  
Ajuntament de Quart